



V E L' K Ý B I E L

Nad pazinskou cestou

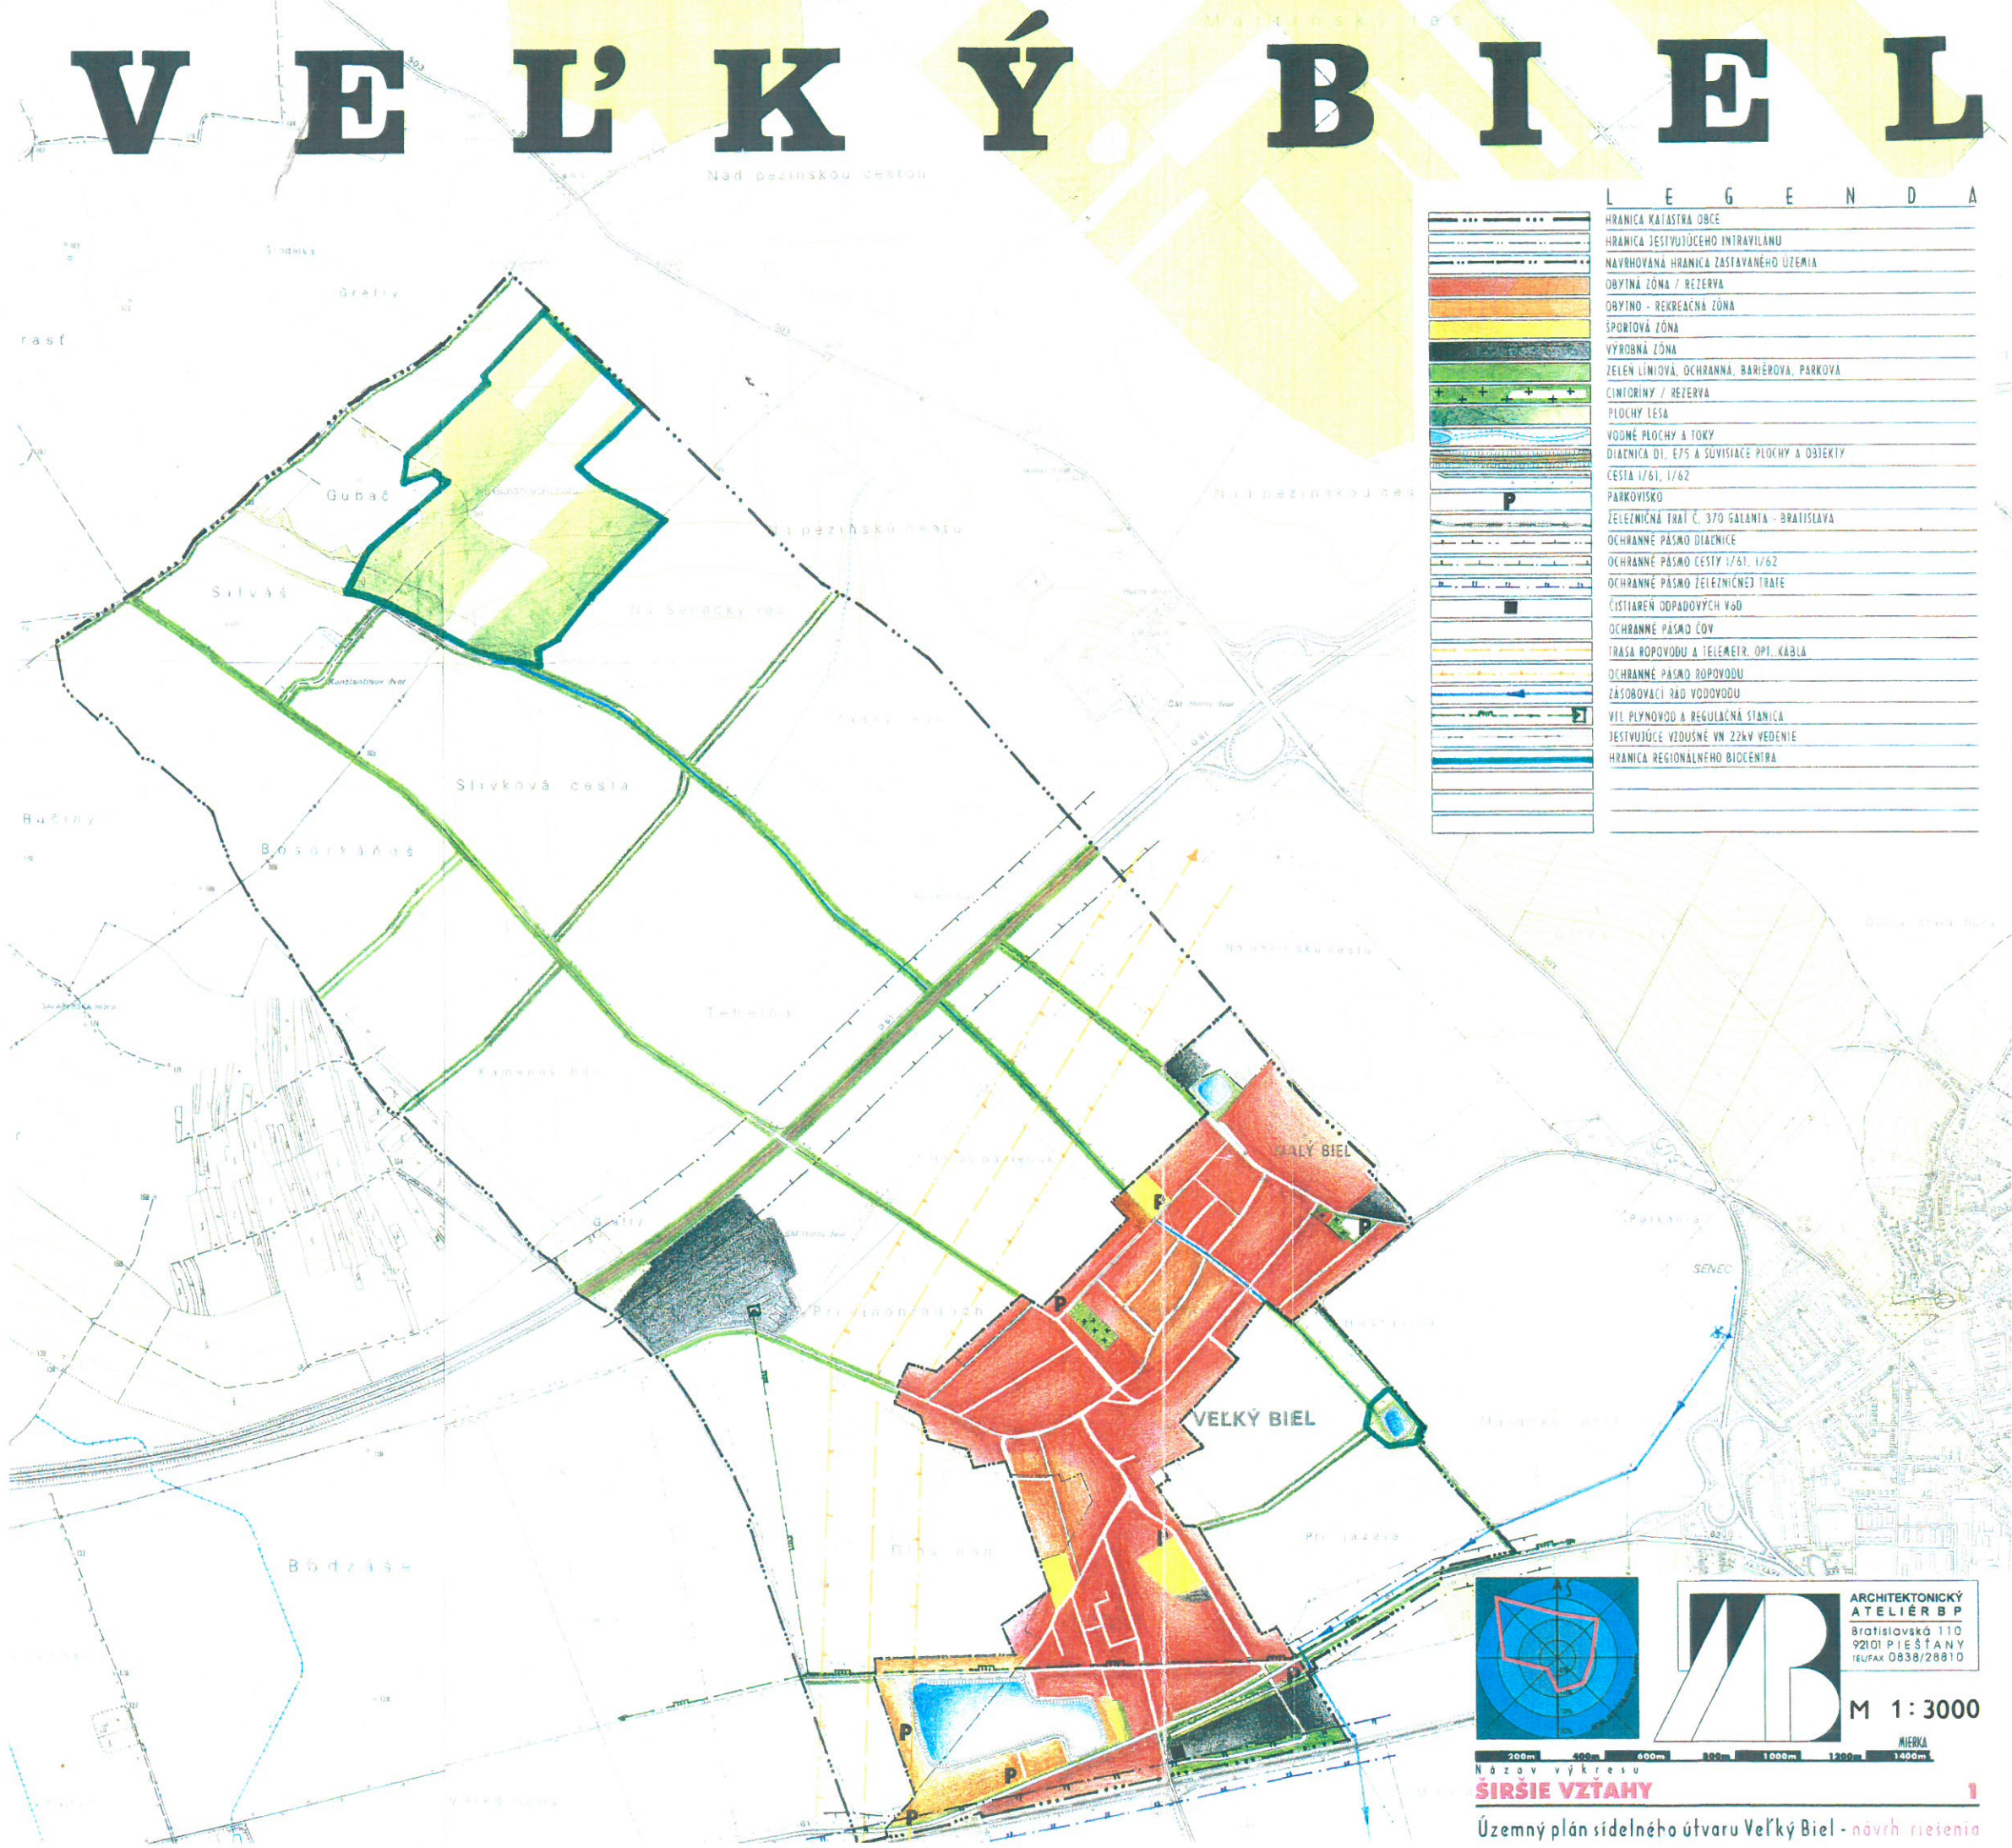

L E G E N D A

	HRANICA KATASTRA OBCE
	HRANICA JEŠTIVÚCEHO INTRAVILANU
	NAVROHOVANÁ HRANICA ZASTAVANÉHO ÚZEMIA
	OBYTNÁ ZÓNA / REZERVA
	OBÝTNO - REKREAČNÁ ZÓNA
	ŠPORTOVÁ ZÓNA
	VÝROBNÁ ZÓNA
	ZELEN LÍNOVÁ, OCHRANNÁ, BARIÉROVÁ, PARKOVÁ
	CINTORINY / REZERVA
	PLOCHY LEŠA
	VODNÉ PLOCHY A TOKY
	DIANICA D1, E75 A SUVISIACIE PLOCHY A OBJEKTY
	CESTA 1/61, 1/62
	PARKOVISKO
	ZELEZNICNÁ TRÁŤ C, 370 GALANTA - BRATISLAVA
	OCHRANNE PÁSMD DIANICE
	OCHRANNE PÁSMD CESTY 1/61, 1/62
	OCHRANNE PÁSMD ZELEZNICNEJ TRATE
	ČISTIAREŇ ODPADOVÝCH VOD
	OCHRANNE PÁSMD COV
	TRASA ROPOVODU A TELEMEIR, OPT. KÁBLA
	OCHRANNE PÁSMD ROPOVODU
	ZASOBOVACÍ RÁD VODOVODU
	VÍL PLYNOVOD A REGULÁČNÁ STANICA
	JEŠTIVÚCE VZDUŠNÉ VN 22KV VEDENIE
	HRANICA REGIONÁLNEHO BIOCENTRA

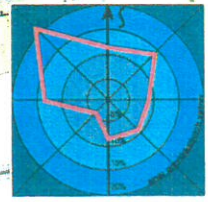

ARCHITEKTONICKÝ
ATELIÉR B P
Bratislavská 110
92101 PIESŤANY
TELEFAX 0838/28810

M 1:3000
MIERKA



Názov výkresu
SÍRSIE VZŤAHY

Územný plán sídelného útvaru Veľký Biel - návrh riešenia