ULOŽENIE POTRUBIA TLAKOVEJ KANALIZÁCIE V KOMUNIKÁCIÁCH

Rez A-A

M=1:25

VETVA TK 1 - km 0,000 - 0,0054
VETVA TK 2 - km 0,000 - 0,0011
VETVA TK 3 - km 0,000 - 0,0045 a 0,0900 - 0,1304
VETVA TK 5 - km 0,000 - 0,0030

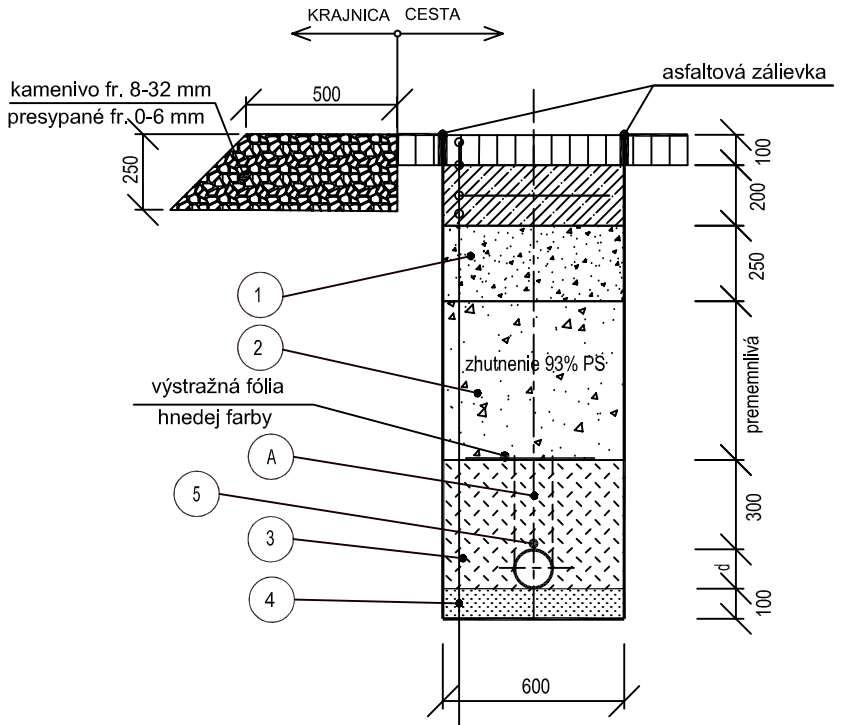

LEGENDA:

1. ZHUTNENÝ PODKLAD ZO ŠTRKODRVY FR. 8-16 MM, HR. 250 MM
2. ZÁSYP ŠTRKODRVOU FR DO 32 MM - ZHUTNENÝ PO VRSTVÁCH MAX. 300 MM
3. OBSYP ŠTRKOPIESKOM FR 4-8mm, RUČNE ZHUTNENÝ - NIE V OBLASTI : A
4. ŠTRKOPIESKOVÉ LÔŽKO FR 4-8MM,HR.100MM, HUTNENÉ
5. VYHĽADÁVACÍ VODIČ CYKY 2x2,5mm (AYKY 2x4mm)

d - vonkajší priemer rúry

Predpokladané zloženie komunikácie :

asfaltobetón AC 11 hr. 50 mm + AC 16 hr. 50 mm	hr.100 mm
spojovací postrek	
výstuž kari sieť d=8 mm, veľkosť oka 100 x 100 mm	
podkladný betón C12/15, hr.200 mm s ocel. výstužou	hr.200 mm
spolu	300 mm

ULOŽENIE POTRUBIA TLAKOVEJ KANALIZÁCIE V ZELENOM PÁSE

Rez A-A

M=1:25

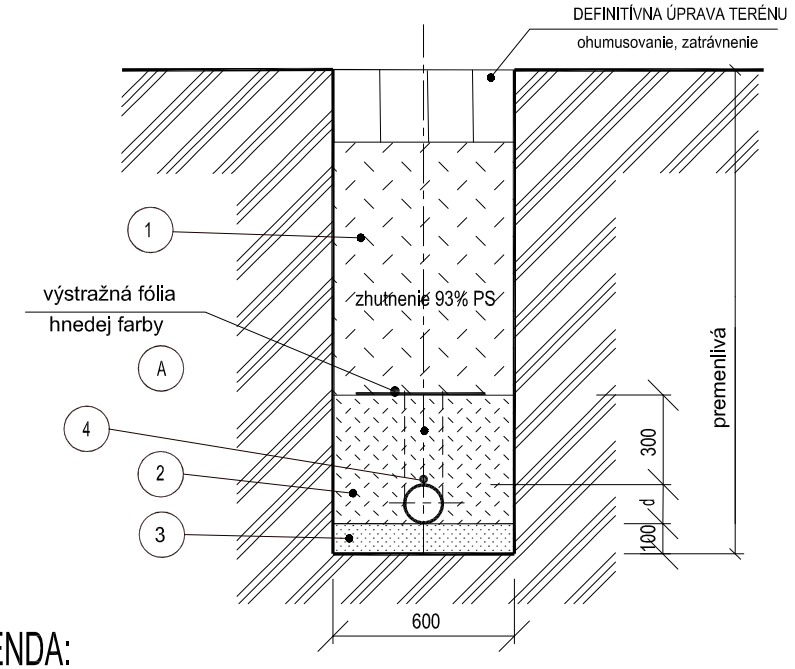

LEGENDA:

1. ZÁSYP NETRIEDENOU (NESÚDRŽNOU) ZEMINOU - ZHUTNENÝ
2. OBSYP ŠTRKOPIESKOM FR 4-8mm,resp.prehodenou zeminou zbavenej väčších častí RUČNE ZHUTNENÝ - NIE V OBLASTI : A
3. ŠTRKOPIESKOVÉ LÔŽKO FR 4-8MM,HR.100MM
4. VYHĽADÁVACÍ VODIČ CYKY 2x2,5mm (AYKY 2x4mm)

d - vonkajší priemer rúry

ZODPOVEDNÝ PROJEKTANT : ING. ŠTEFAN MATULÍK	**AGROPROJEKT Nitra s.r.o. Chrenovská 32 949 01 Nitra**
VYPRACOVAL : ING. CTIBOR BAJLA	
INVESTOR : OBECNÝ ÚRAD VEĽKÝ BIEL, ŽELEZNIČNÁ 76, 900 24 VEĽKÝ BIEL	
MIESTO STAVBY : K.Ú. VEĽKÝ BIEL	
OKRES, KRAJ : SENEC, BRATISLAVSKÝ SAMOSPRÁVNY KRAJ	
NÁZOV STAVBY : KANALIZÁCIA VEĽKÝ BIEL – 2.ETAPA TLAKOVÁ KANALIZÁCIA - 1.časť	STUPEŇ PD: DSP FORMÁT: 2 xA4 DÁTUM: 09/2018 MIERKA: 1:25
OBSAH : VZOROVÝ REZ ULOŽENIA POTRUBIA KOMUNIKÁCIA, ZELENÝ PÁS	Č. VÝKRESU: D.8