


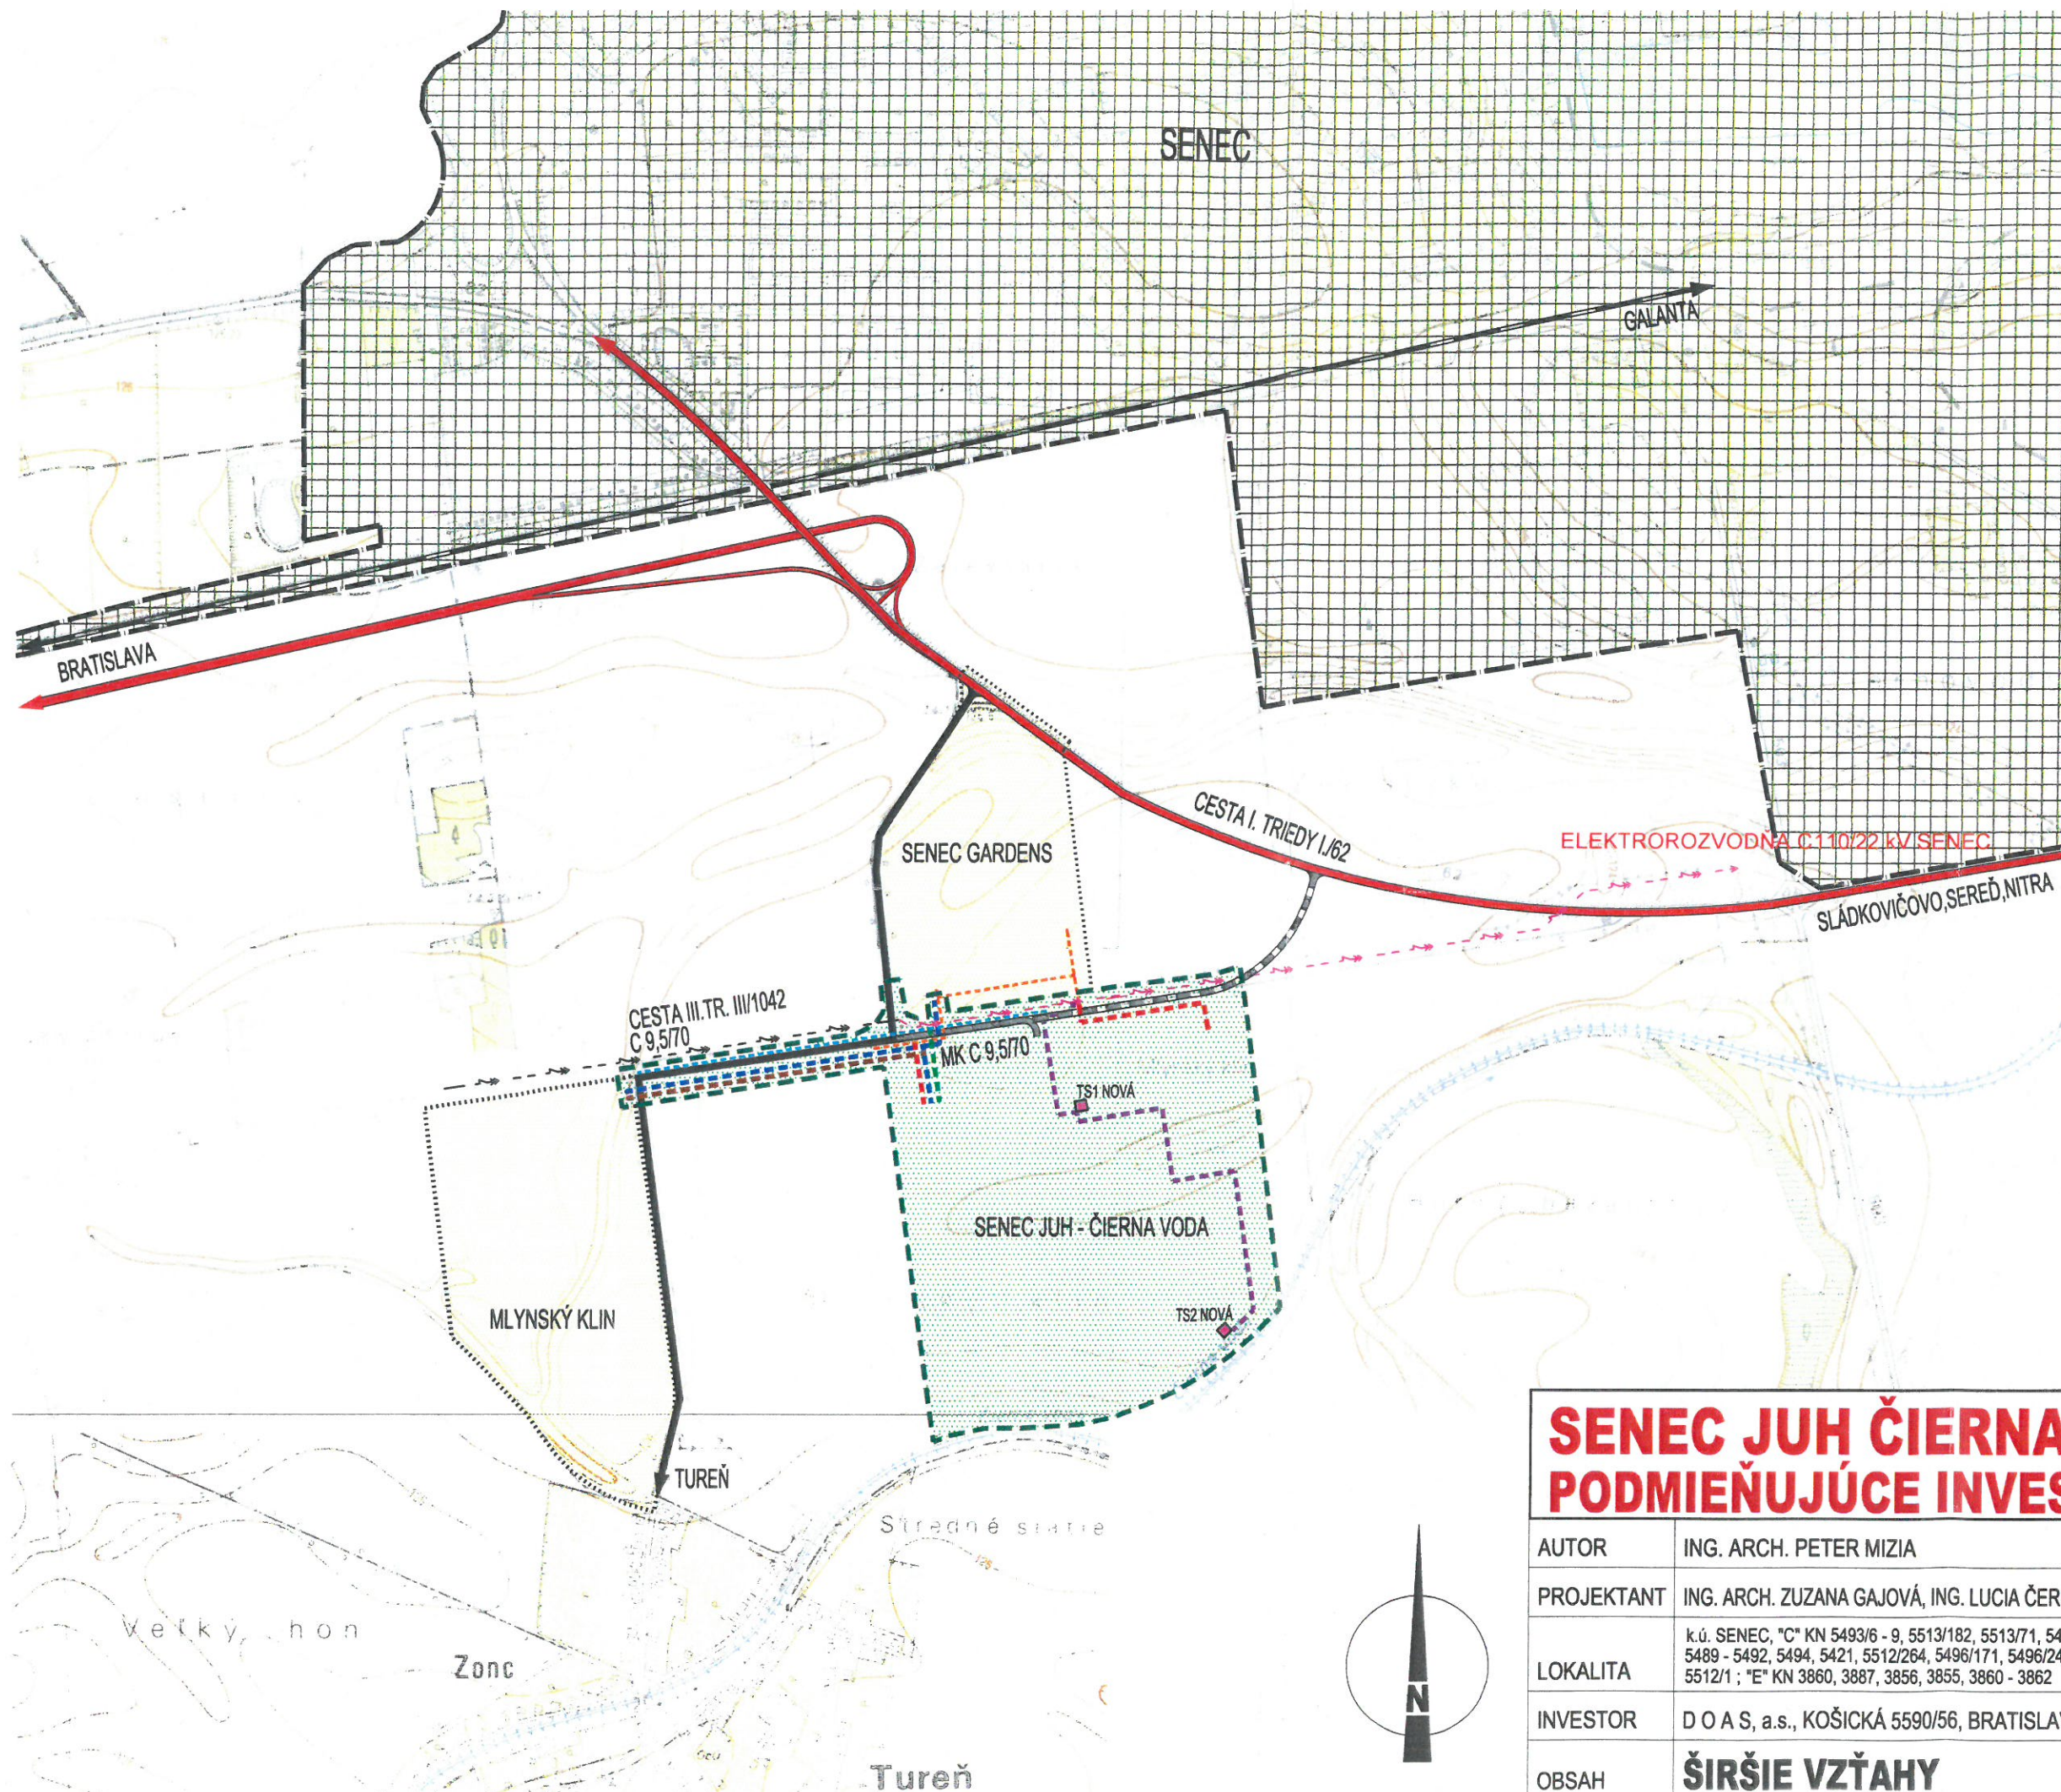

LEGENDA

- HRANICA RIEŠENÉHO ÚZEMIA
- HRANICA ZASTAVANÉHO ÚZEMIA
- MESTA SENEC
- RIEŠENÉ ÚZEMIE
- OSTATNÉ SUSEDIACE LOKALITY SCHVÁLENÉ V ÚPD MESTA SENEC
- ZASTAVANÉ ÚZEMIE - SENEC
- CESTA I. TRIEDY I/62
- CESTA III. TRIEDY III/1042
- MIESTNA KOMUNIKÁCIA MK C9,5/70
- PLÁNOVANÁ PRELOŽKA CESTY III. TRIEDY III/1042
- ŽSR

SO 01 - Prívodný vodovodný rad P1, prepojovací vodovodný rad P2

- PRÍVODNÝ VODOVODNÝ RAD "P1"
- PREPOJOVACÍ VODOVODNÝ RAD "P2"

SO 02 - Výtlačné potrubie splaškovej kanalizácie V1

- VÝTLAČNÉ POTRUBIE ČERPAČEJ STANICE SPLAŠKOVÝCH ODPADOVÝCH VÔD

SO 06.1 - Prípojka VN

- JESTVUJÚCE 22 kV VZDUŠNÉ VN ELEKTRICKÉ VEDENIE
- JESTVUJÚCI 22 kV PODZEMNÝ VN ELEKTRICKÝ KÁBEL
- NAVRHOVANÝ 22 kV PODZEMNÝ VN ELEKTRICKÝ KÁBEL

SO 06.4 - Telekomunikačné rozvody - prípojka

- JESTVUJÚCE OZNAMOVACIE VEDENIE SLOVAK TELEKOM
- NAVRHOVANÁ PRÍPOJKA SLABOPRÚDU SLOVAK TELEKOM

SO 07 - Pripojenie PDS SENEC JUH ČIERNA VODA

- JESTVUJÚCE PLYNOVÉ POTRUBIE STL
- NAVRHOVANÉ PRÍPOJENIE STL PLYNOVODU K JESTVUJÚCEJ STL SIETI

SENEC JUH ČIERNA VODA - PODMIEŇUJÚCE INVESTÍCIE

AUTOR	ING. ARCH. PETER MIZIA	MIERKA	M 1:10000
PROJEKTANT	ING. ARCH. ZUZANA GAJOVÁ, ING. LUCIA ČERNÁ	STUPEŇ	DUR
LOKALITA	k.ú. SENEC, "C" KN 5493/6 - 9, 5513/182, 5513/71, 5426/1, 5489 - 5492, 5494, 5421, 5512/264, 5496/171, 5496/244, 5512/1 ; "E" KN 3860, 3887, 3856, 3855, 3860 - 3862	DÁTUM	08 / 2020
INVESTOR	D O A S, a.s., KOŠICKÁ 5590/56, BRATISLAVA	FORMÁT	2 A4
OBSAH	ŠIRŠIE VZŤAHY	VÝKRES	1

ARCH. ATELIER

neutra

FARSKÁ 1, 949 01 NITRA
TEL.: 037/6579461

