


VEĽKÝ BIEL

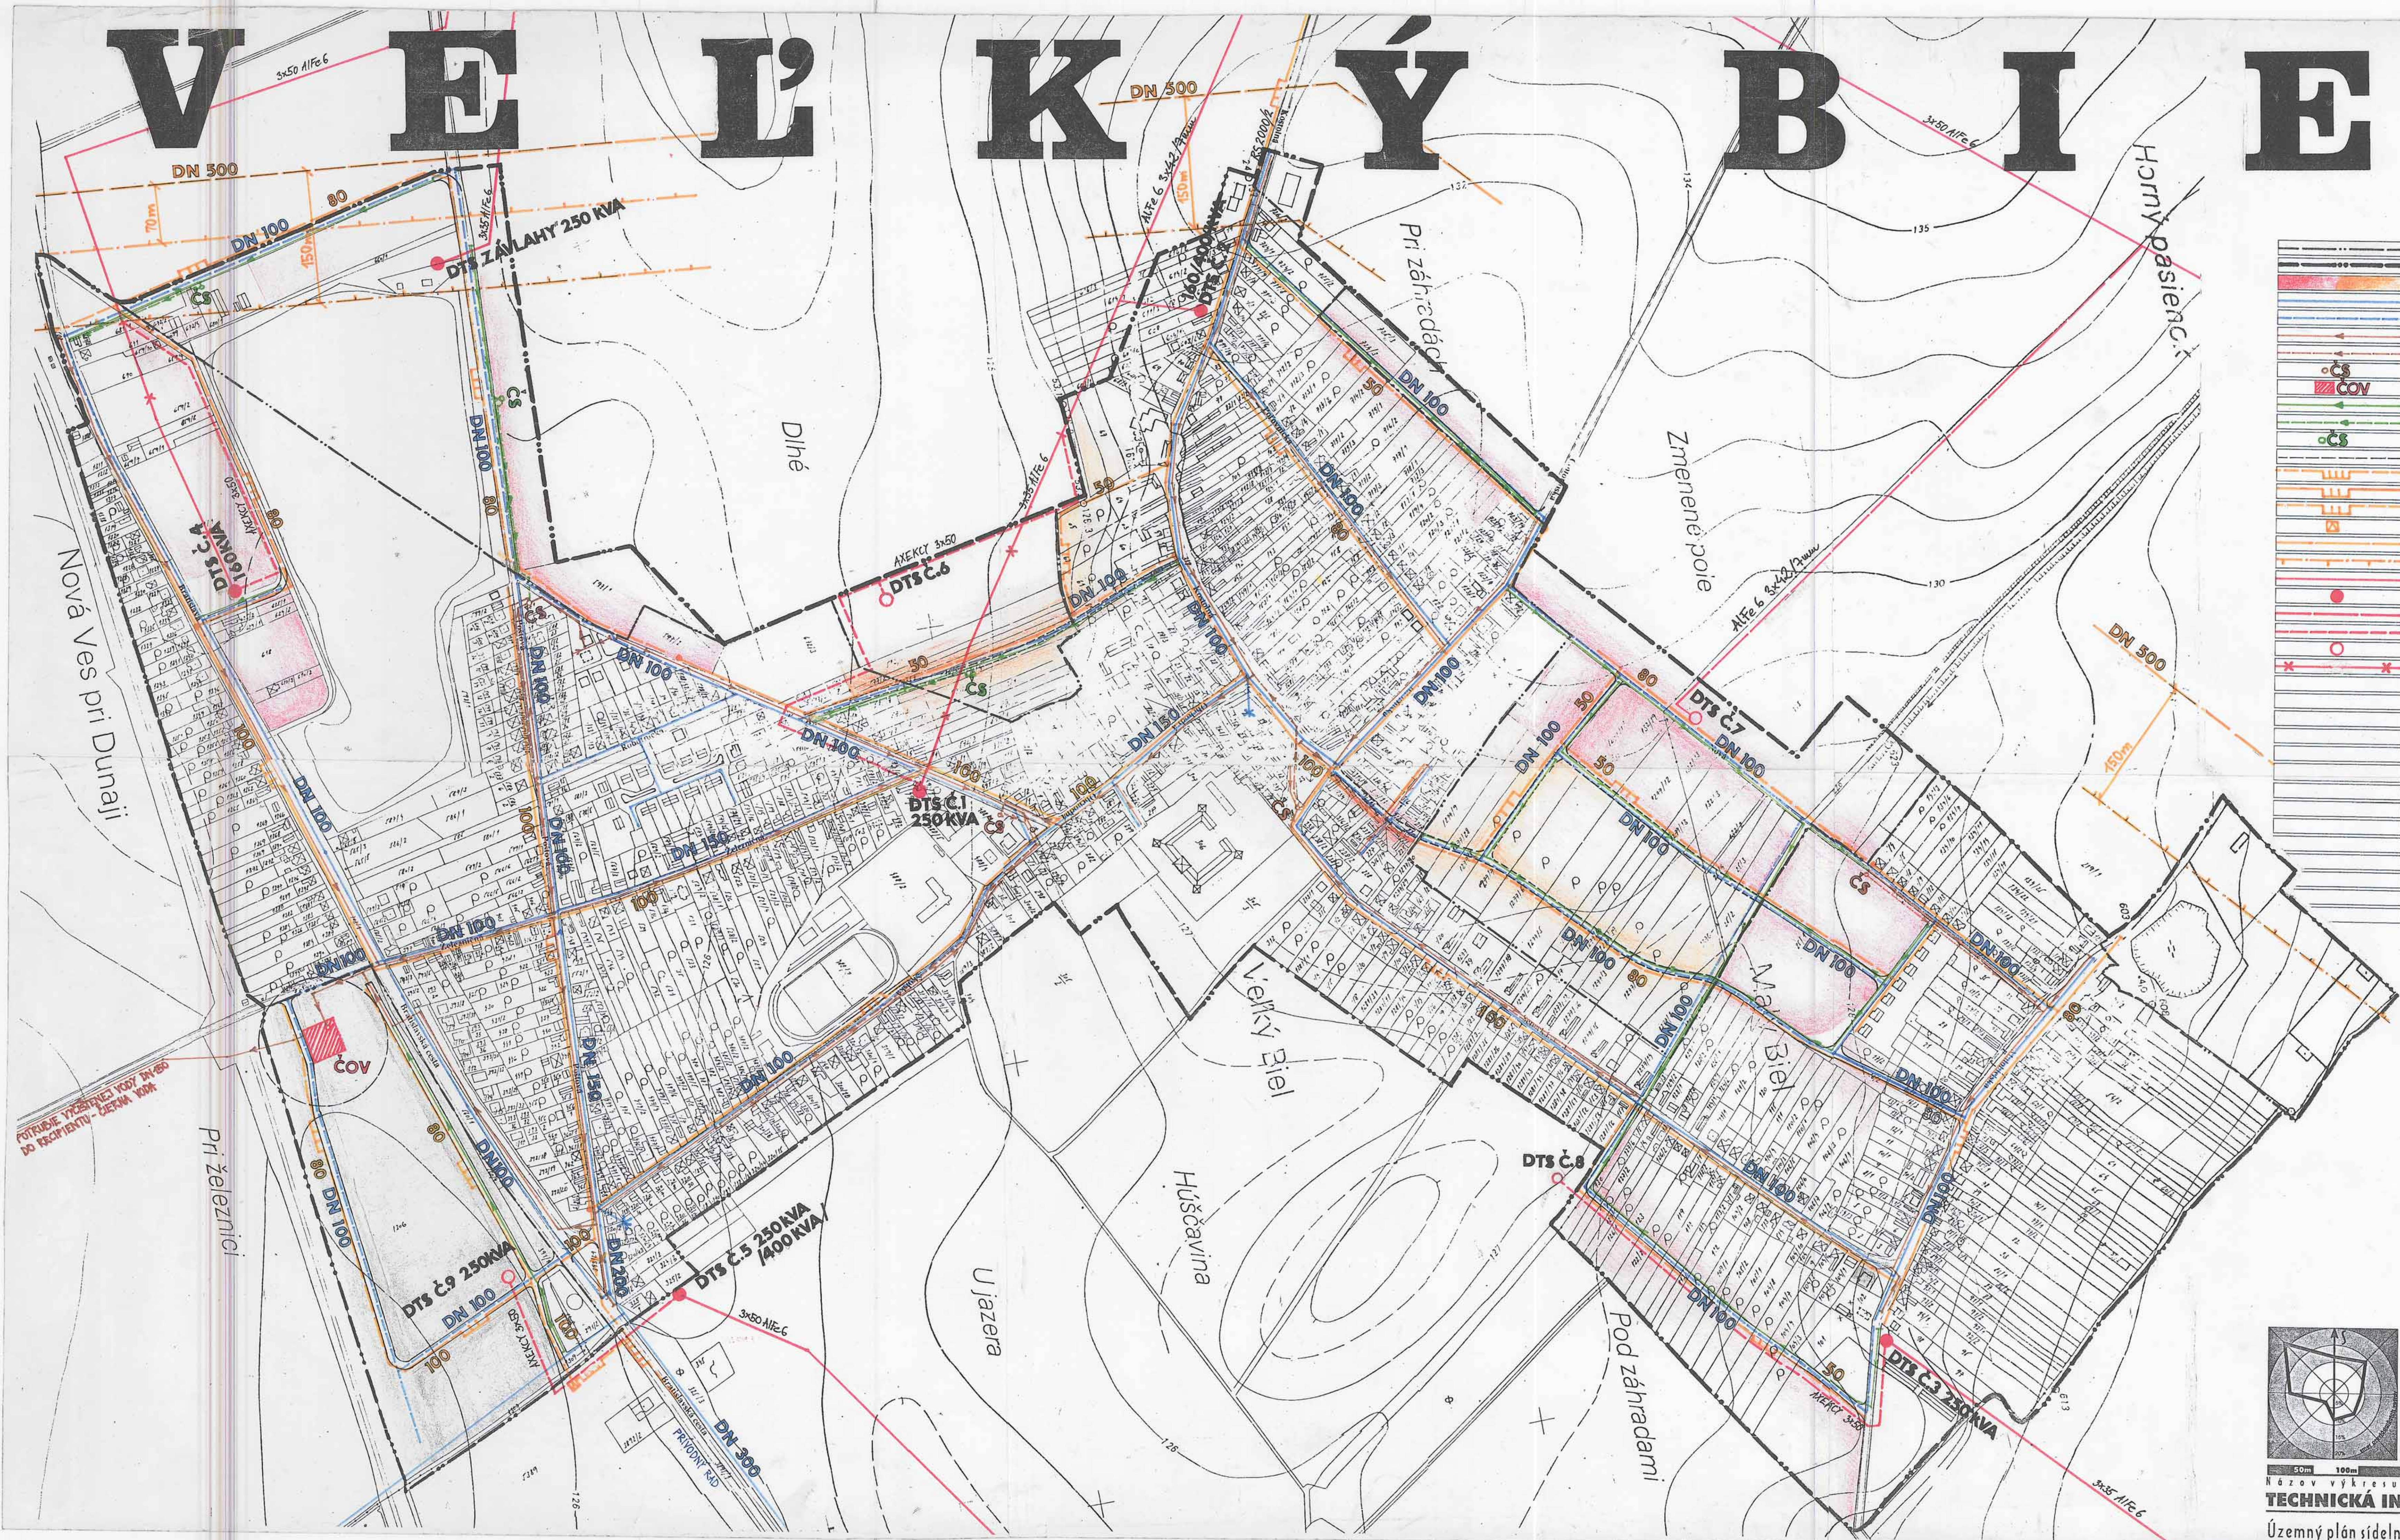

L E G E N D A	
	HRANICA ZESTVUJÚCEHO INTRAVILÁNU
	NAVROVANÁ HRANICA ZASTAVANÉHO ÚZEMIA
	LOKALITY PERSPEKTÍVNEHO ROZVOJA / REZERVA
	ZESTVUJÚCI VODOVOD
	NAVROVANÝ VODOVOD
	SPĽAŠKOVÁ KANALIZÁCIA GRAVITAČNÁ, DN 300 (PRIPR. NA VÝSTAVBU - PROJEKT)
	SPĽAŠKOVÁ KANALIZÁCIA VÝTLAK, DN 80 (PRIPR. NA VÝSTAVBU - PROJEKT)
	PREČERPÁVACIA STANICA SPĽAŠKOVÝCH VOD (PRIPR. NA VÝSTAVBU - PROJEKT)
	ČISTIARNE SPĽAŠKOVÝCH VOD (PRIPR. NA VÝSTAVBU - PROJEKT)
	NAVROVANÁ SPĽAŠKOVÁ KANALIZÁCIA GRAVITAČNÁ, DN 300
	NAVROVANÁ SPĽAŠKOVÁ KANALIZÁCIA VÝTLAK, DN 80
	NAVROVANÁ PREČERPÁVACIA STANICA SPĽAŠKOVÝCH VOD
	OCHRANNE PÁSMO ČISTIARNE SPĽAŠKOVÝCH VOD
	VTL PLYNOVOD
	STL PLYNOVOD - ZESTVUJÚCI (S OZNAČENÍM DN)
	STL PLYNOVOD - NAVROVANÝ (S OZNAČENÍM DN)
	NAVROVANÁ RS 500
	ROPOVOD A TELEMETRICKÝ KÁBEL
	OCHRANNE PÁSMO ROPOVODU
	ZESTVUJÚCE VZDUŠNÉ VEDENIE VN 22kV
	ZESTVUJÚCA DISTRIBUČNÁ TRANSFORM. STANICA
	NAVROVANÉ VZDUŠNÉ VEDENIE VN 22kV
	NAVROVANÉ VEDENIE VN 22kV ZEMNÝM KÁBLOM
	NAVROVANÁ DISTRIBUČNÁ TRAFOSTANICA
	ZESTVUJÚCE VZDUŠNÉ VEDENIE VN 22kV, NAVROVANÉ ZRÚŠŤ

ARCHITEKTONICKÝ
ATELIER B P
Bratislavská 110
92101 P I E Š Ť A N Y
TEL/FAX 0838/26810

MEŠKA 1:2880