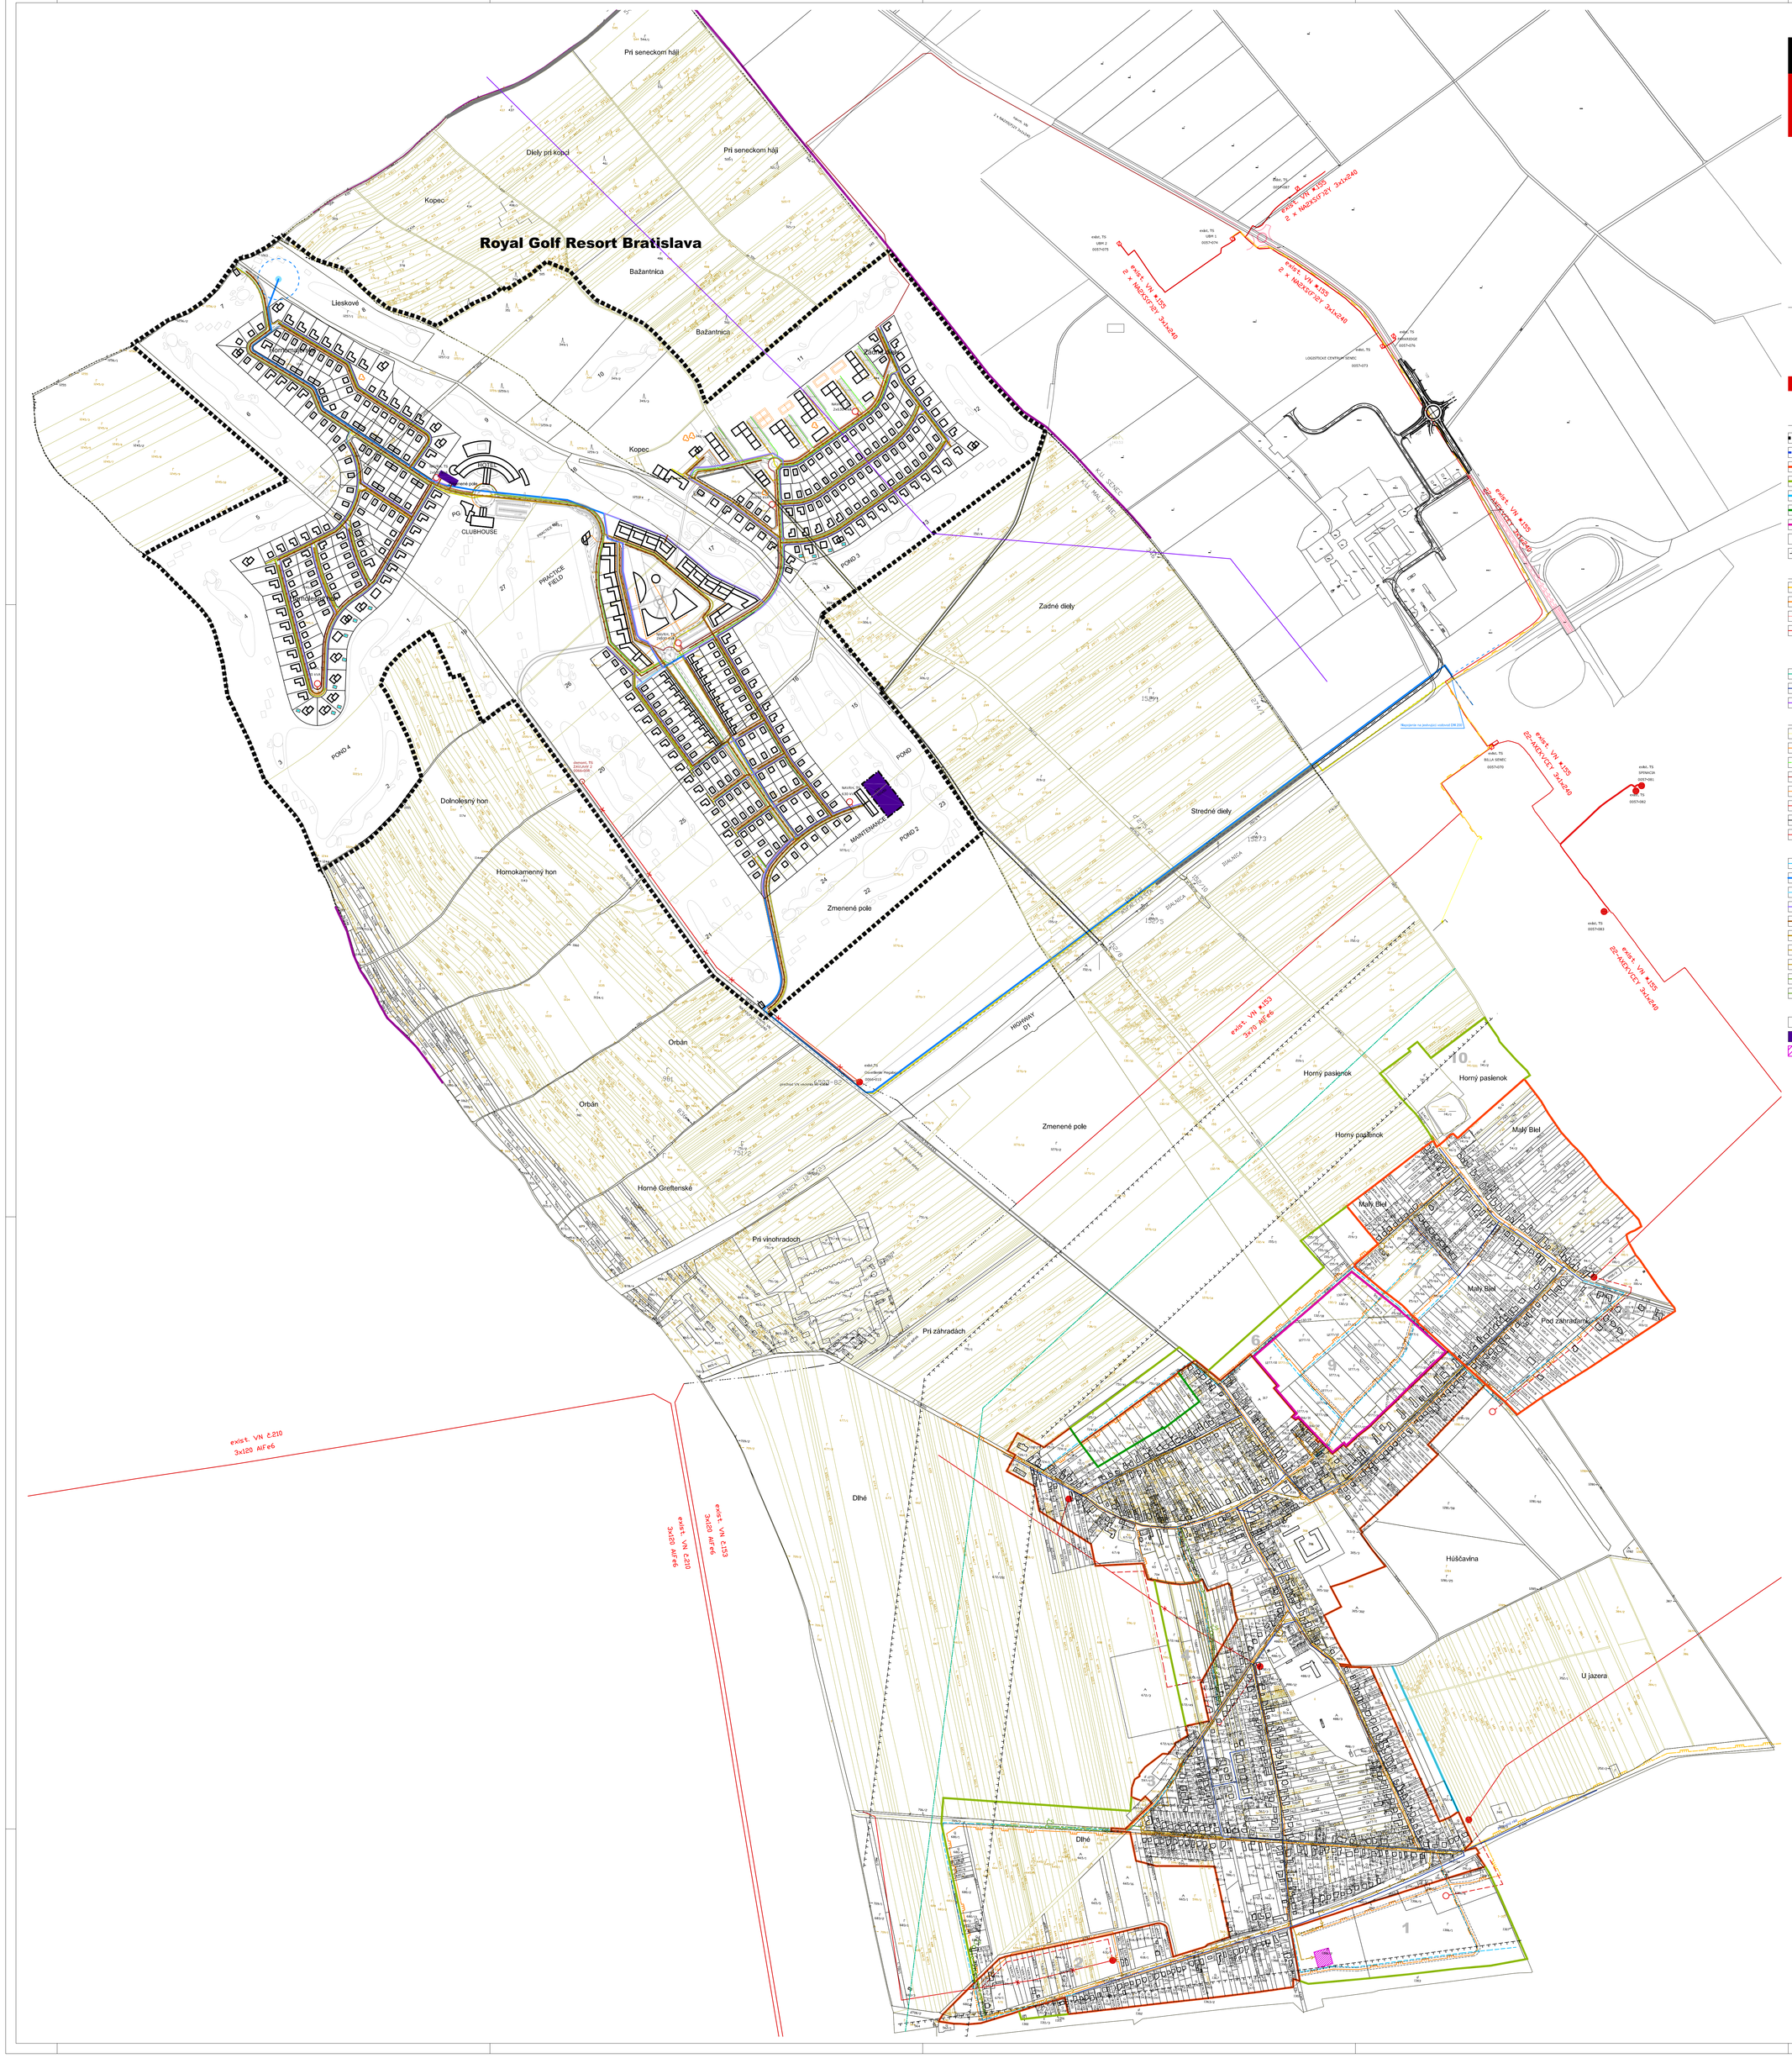

Veľký Biel

Zmena územného plánu 1/2007

k.ú. Veľký Biel, k.ú. Malý Biel

Autori:	Ing.arch. Miroslav Hrušovský Ing.arch. Peter Rehák Ing.arch. Juraj Turányi
Krajinná ekológia:	Mgr. Juraj Petrakovič
Plynofikácia:	Ing. Zuzana Nottná
Doprava:	Ing. Juraj Zakopčan
Energetika a telekomunikácie:	Ing. Alexander Lenthár
Zásobovanie vodou, kanalizácia:	Ing. Stanislav Gajdoš
Obstarávateľ:	Obec Veľký biel, Železničná 76, Veľký Biel
Dátum:	11 2007

Výkres riešenia verejného technického vybavenia M 1:5 000 **4**

LEGENDA

- Hranica riešeného územia
- Hranica katastrálneho územia obce
- Hranica zastavaného územia obce podľa platného územného plánu
- Hranica navrhovaného zastavaného územia obce podľa platného územného plánu
- Hranica navrhovaného zastavaného územia obce - zmeny a doplnky 1/2002
- Hranica navrhovaného zastavaného územia obce - zmeny a doplnky 1/2003
- Hranica navrhovaného zastavaného územia obce - zmeny a doplnky 1/2005
- 10 Očíslovanie navrhovaných lokalít pre výstavbu podľa platného územného plánu
- Ochranné pásma všetkých druhov

EXISTUJÚCE INŽINIERSKE SIETE

- Existujúci verejný plynovod VTL
- Existujúci verejný plynovod STL
- Existujúce elektrické vedenie vysokého napätia (podzemné)
- Existujúce elektrické VN vedenie 22kV (nadzemné)
- Existujúca distribučná trafostanica
- Trafostanica - existujúca stĺpová
- Existujúci ropovod
- Existujúci vodovod
- Existujúci diaľkový kábel T-Com - ochranné pásmo 1m od osi na obe strany

NAVRHOVANÉ INŽINIERSKE SIETE

- Navrhovaný STL verejný plynovod
- Navrhovaný STL verejný plynovod - podľa platného územného plánu
- Navrhované verejné osvetlenie 1kV-VO (podzemné - CYKY 5Cx10)
- Navrhované vedenie vysokého napätia 22kV (podzemné - NA2XS(F) 3x1x240)
- Navrhované vedenie nízkeho napätia 1kV (podzemné - NAYY-J 4x240)
- Elektrické VN vedenie 22kN (nadzemné - demontáž)
- Elektrické VN vedenie 22kV (nadzemné - rekonštrukcia)
- Navrhované podzemné elektrické VN vedenie 22kN (podľa územného plánu)
- Navrhovaná distribučná trafostanica
- Navrhovaný verejný vodovod podľa platného Územného plánu
- Navrhovaný privod pitnej vody
- Navrhovaný verejný vodovod
- Navrhovaná úžitková voda
- Navrhovaná dažďová kanalizácia
- Navrhovaná splašková kanalizácia v riešenom území
- Navrhovaná gravitačná splašková kanalizácia - podľa platného Územného plánu
- Navrhovaná tlaková splašková kanalizácia - podľa platného Územného plánu
- Navrhovaná gravitačná splašková kanalizácia - podľa platného Územného plánu
- Navrhovaná tlaková splašková kanalizácia - podľa platného Územného plánu
- ČS Prečerpávacia stanica splaškových vôd - podľa platného Územného plánu
- Navrhovaný vodojem
- Navrhovaná ČOV dažďových vôd
- Navrhovaná obecná ČOV dažďových vôd - podľa platného Územného plánu