


ZOZNAM SÚRADNÍC VŤYČOVANÝCH BODOV  
S-JTSK

ČÍSLO BODU	Y [m]	X [m]	POPIS BODU
TK1			
1	554365,84	1274444,22	ZV TK1 jestv. S125
2	554370,20	1274448,35	VB1
3	554423,87	1274476,29	VB2
4	554522,25	1274524,37	KV TK1
TK2			
5	554742,70	1274636,31	ZV TK2
6	554739,51	1274632,07	VB1
7	554587,62	1274556,84	VB2
8	554549,02	1274536,45	VB3
9	554526,80	1274526,01	KV TK2
TK3			
10	554667,51	1274687,50	ZV TK3 jestv. S96
11	554670,50	1274684,13	VB1
12	554702,68	1274666,48	VB2
5	554742,70	1274636,31	napoj. veľký TK2
13	554763,88	1274622,80	VB3
14	554808,69	1274598,80	VB4
15	554885,33	1274566,66	VB5
16	554906,94	1274543,58	KV TK3
TK5			
17	553993,85	1275358,6	ZV TK5 jestv. S17
18	553997,28	1275360,13	VB1
19	554023,66	1275301,22	VB2
20	554036,53	1275273,19	VB3
21	554050,76	1275242,97	VB4
22	554064,06	1275212,77	VB5
23	554072,74	1275195,87	VB6
24	554080,05	1275177,26	VB7
25	554120,8	1275086,52	KV TK5

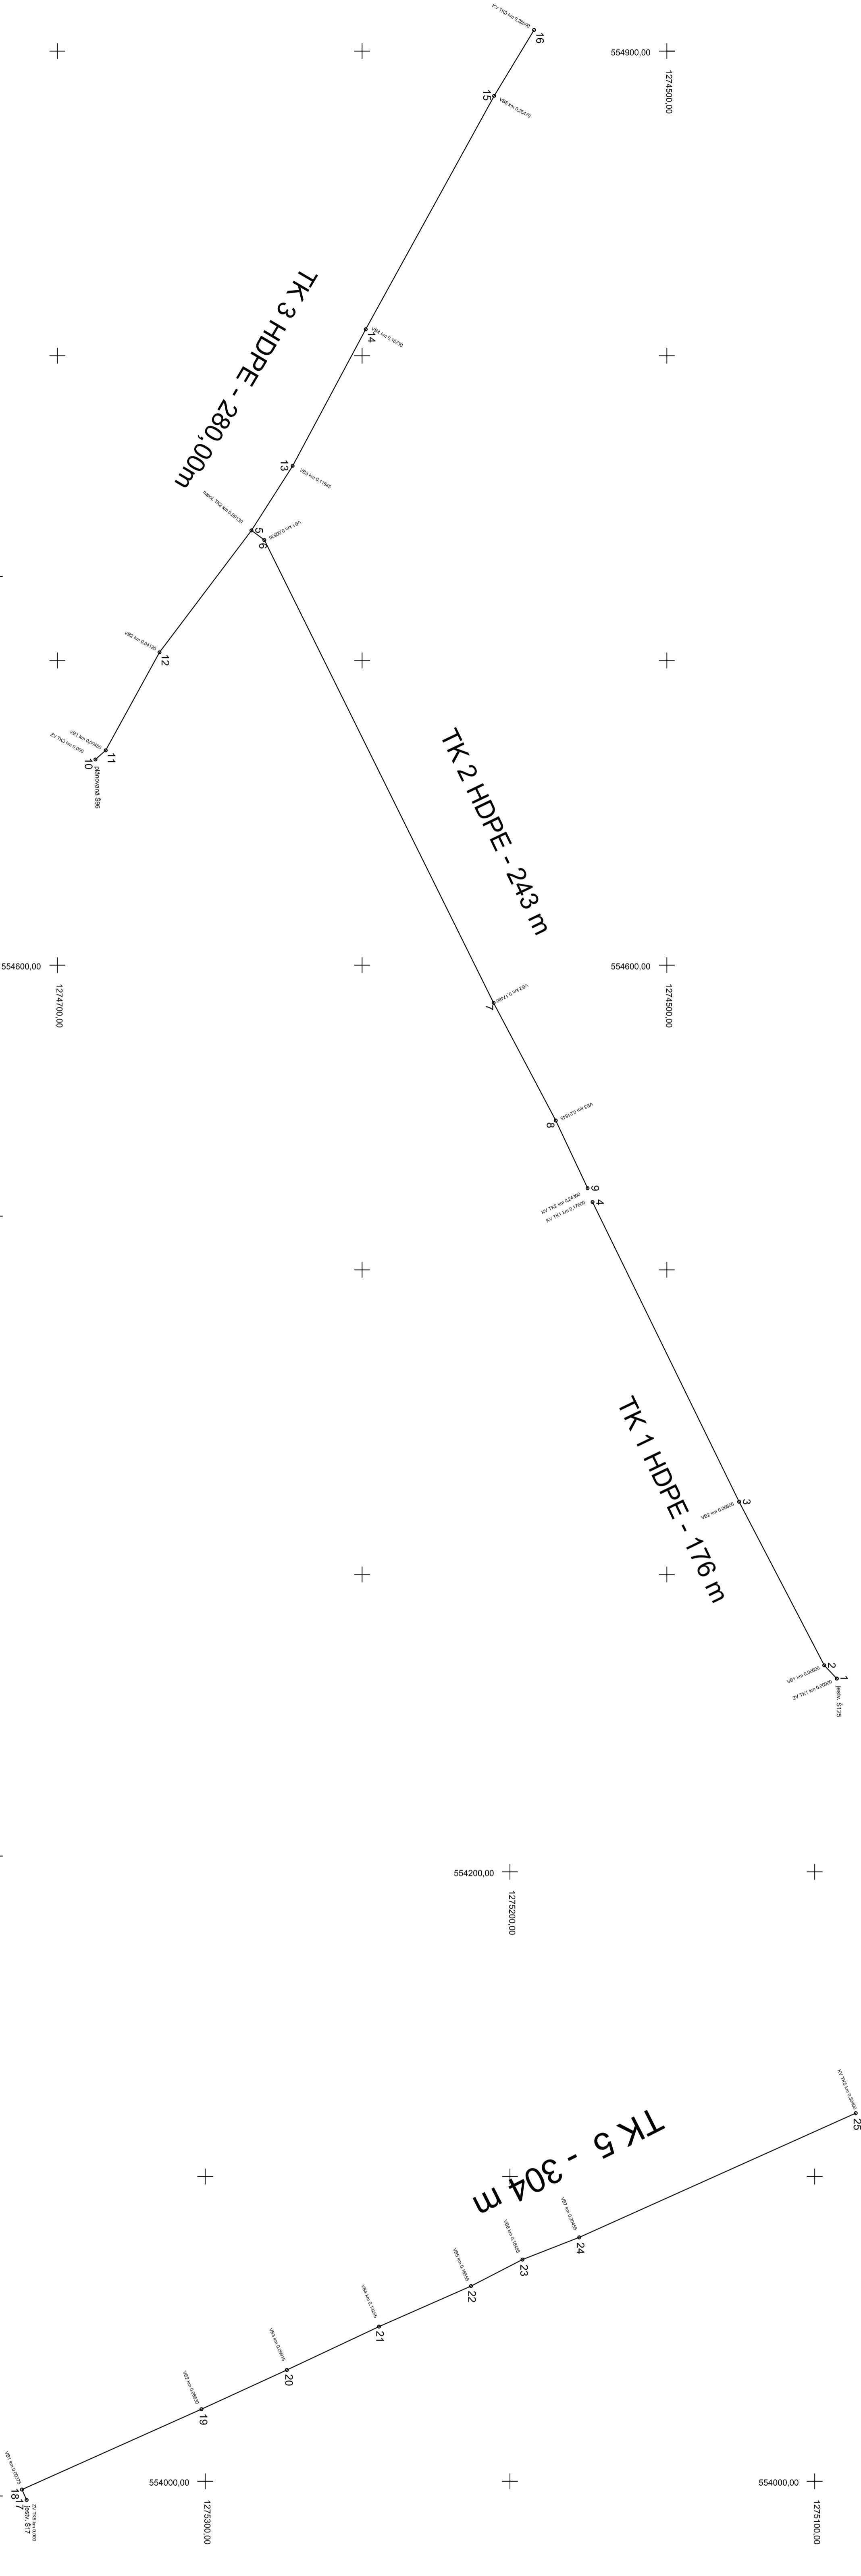

SÚRADNICOVÝ SYSTÉM : S-JTSK  
VÝSKOVÝ SYSTÉM : BpV

ZODPOVEDNÝ PROJEKTANT : ING. STEFAN MATULIK	
VYPRACOVÁV : ING. CTIBOR BALAJA, ANTON ONTULA	
INVESTOR : OBEČNÝ ÚRAD VEĽKÝ BIEL, ŽELEZNIČNÁ 76, 900 24, VEĽKÝ BIEL	
MIEŠTO STAVBY : KÚL VEĽKÝ BIEL	
OKRES, KRAJ : SENEC, BRATISLAVSKÝ SAMOSPRÁVNÝ KRAJ	
NÁZOV STAVBY :	STUPEŇ PD DSP
KANALIZÁCIA VEĽKÝ BIEL - 2. ETAPA	FORMÁT S x44
TLAKOVÁ KANALIZÁCIA - 1. časť	DÁTUM 09/2018
	MIERKA 1:1000
OBSAH :	Č. VÝKRESU D.10