


Revitalizácia vozoviek ciest II. a III. triedy v Bratislavskom
samosprávnom kraji - Okres Senec - III/1049 a I/62

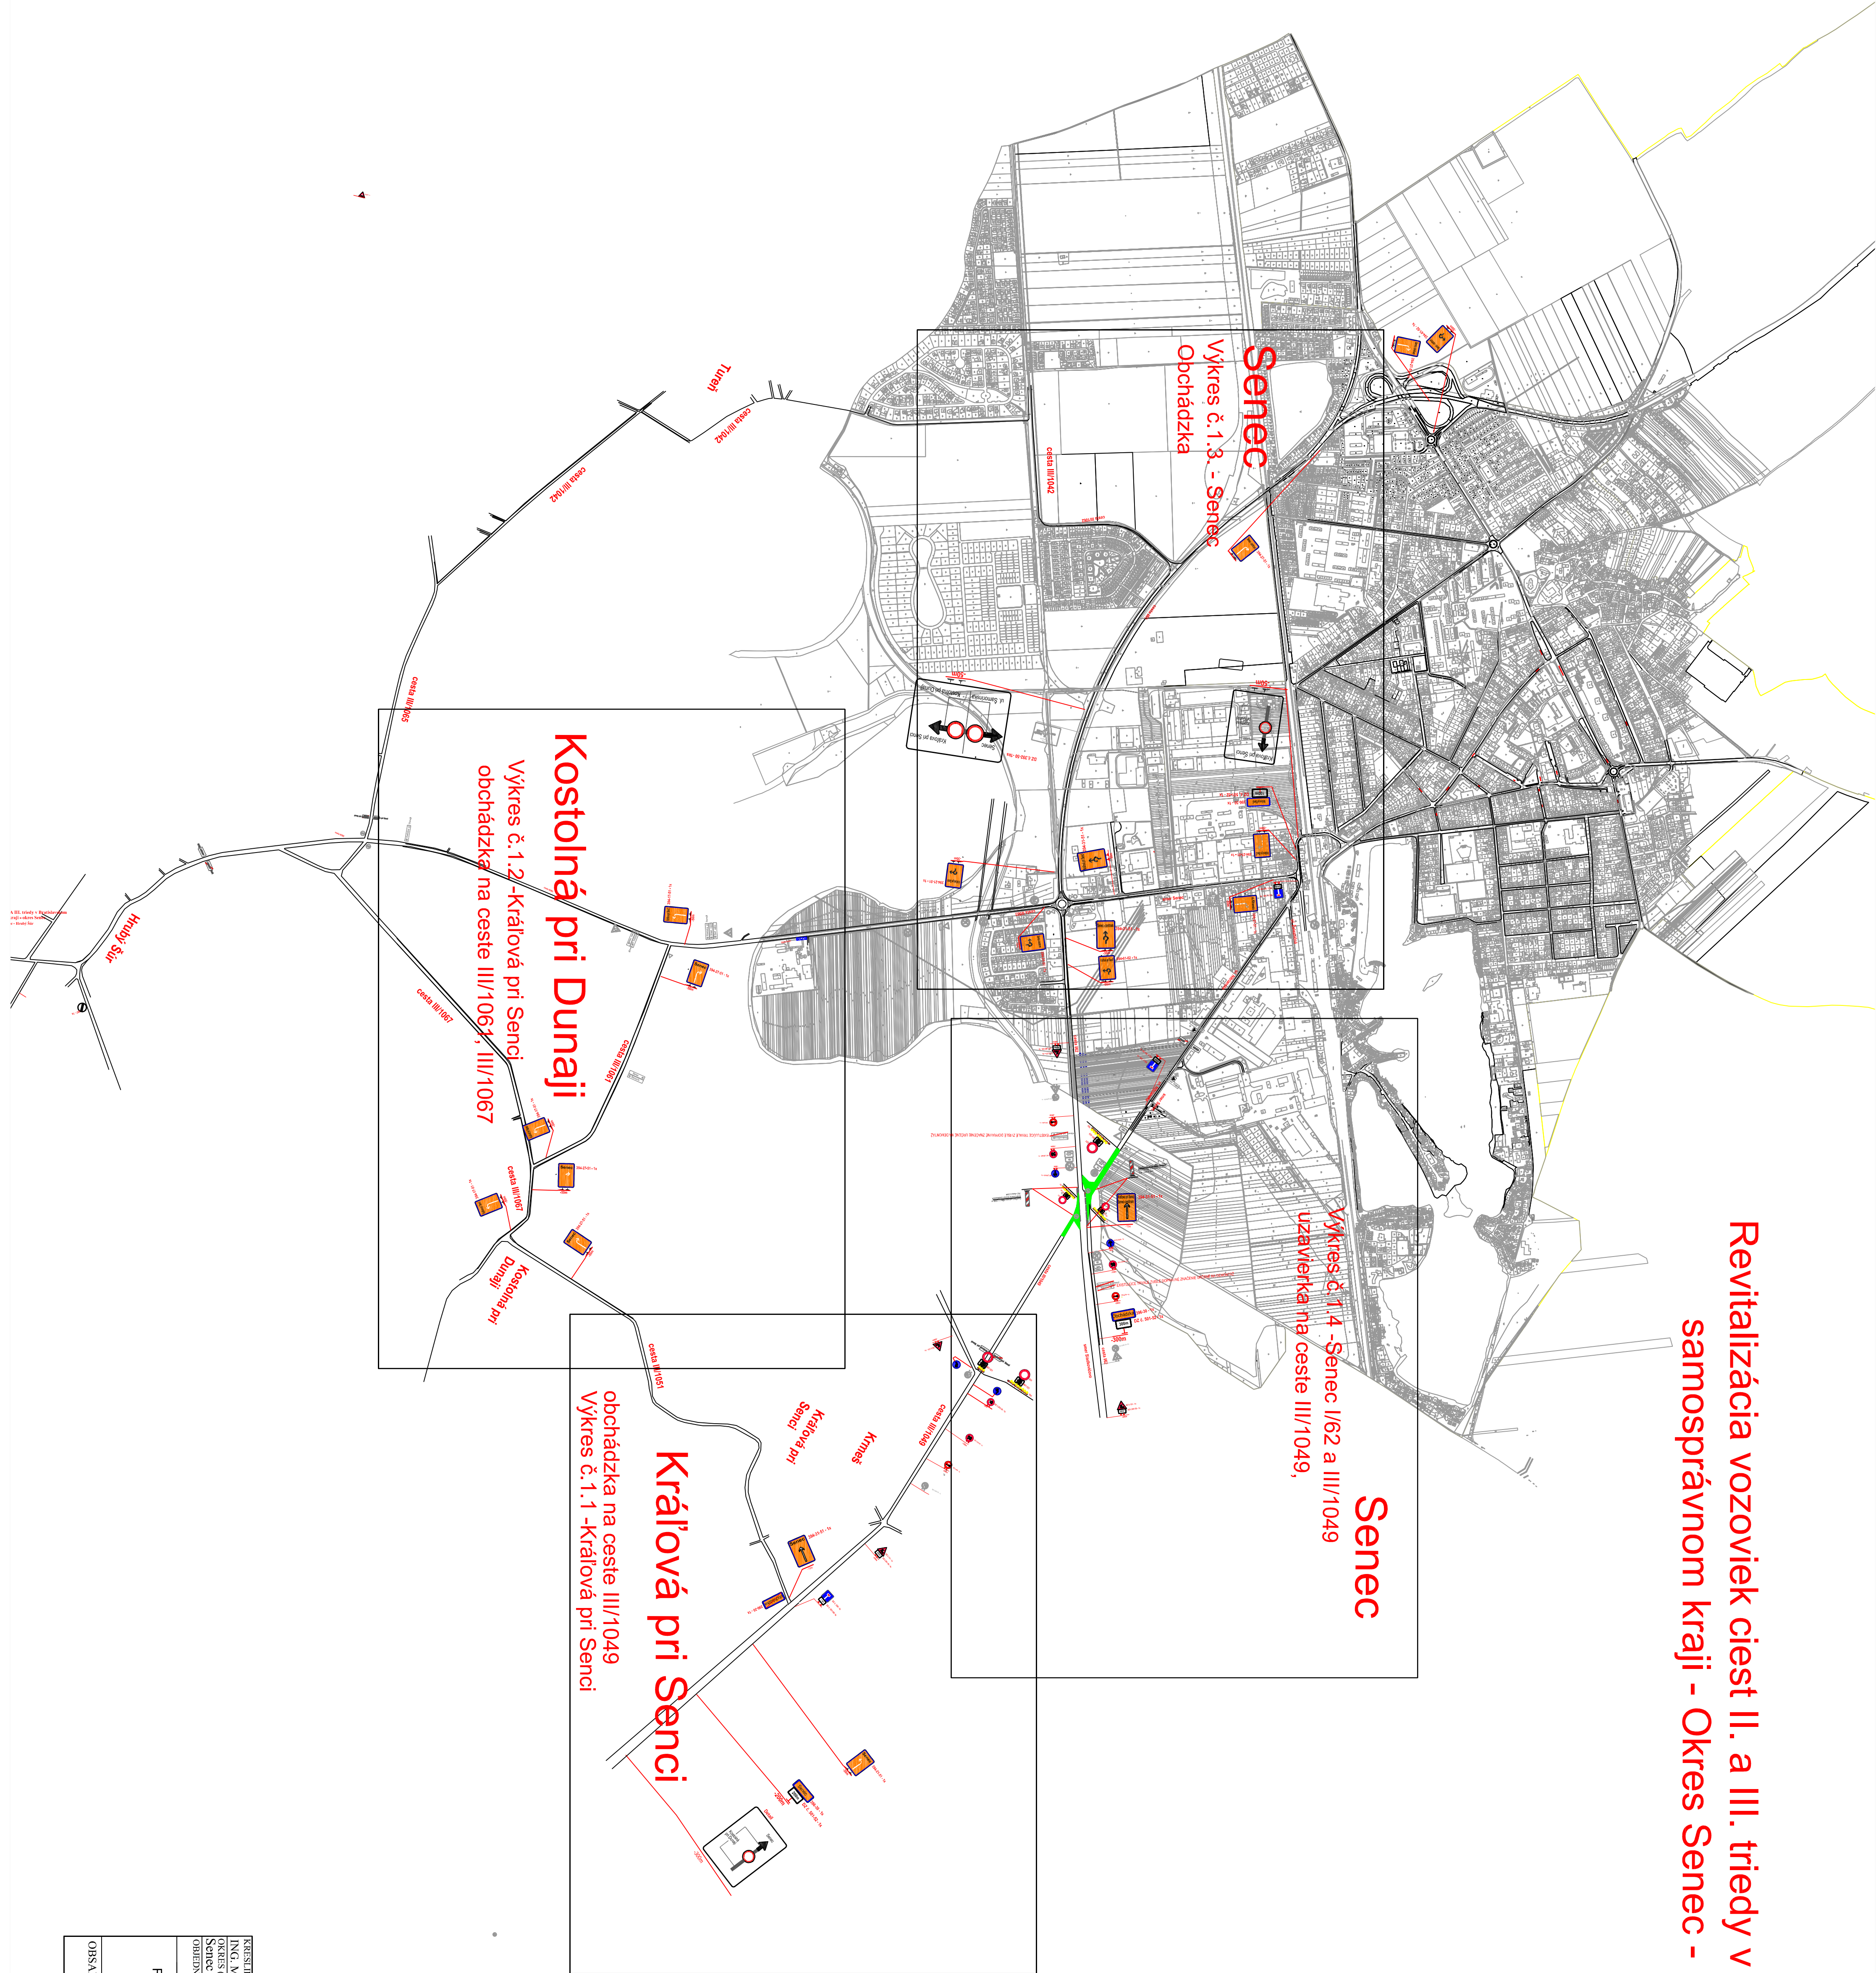

KRESLE:		VYPRACOVAL:	
ING. MARCEL TICHÝ		ING. MARCEL TICHÝ	
OKRES: OBVOD STAVBY:		ING. MARCEL TICHÝ	
Source			
OBJEDNÁVATEL:	Mesto Senec, Mestský úrad, Kostoľská 171/0049, 821 08 Bratislava, Slovensko		
Revitalizácia vozoviek ciest II. a III. triedy v Bratislavskom samosprávnom kraji - Okres Senec - III/1049 a I/62			
OBSAH PROJEKTU:	PRENOSNÉ DOPRAVNÉ ZNAČENIE		
C. VÝKRESU:	1		

Tichý s.r.o.
dopravné inžinierstvo
Záhumie III, 2137/2, 07303 Vahň
IaL č.: 0909 4768 8713
Sociálna, inovácia@tichy.sk

C. ZÁKŇKY:	RD
C. ARCHIVU:	
DATUM:	10/2024
PRÍKAZ:	
C. VÝKRESU:	
C. SPRÁVY:	1