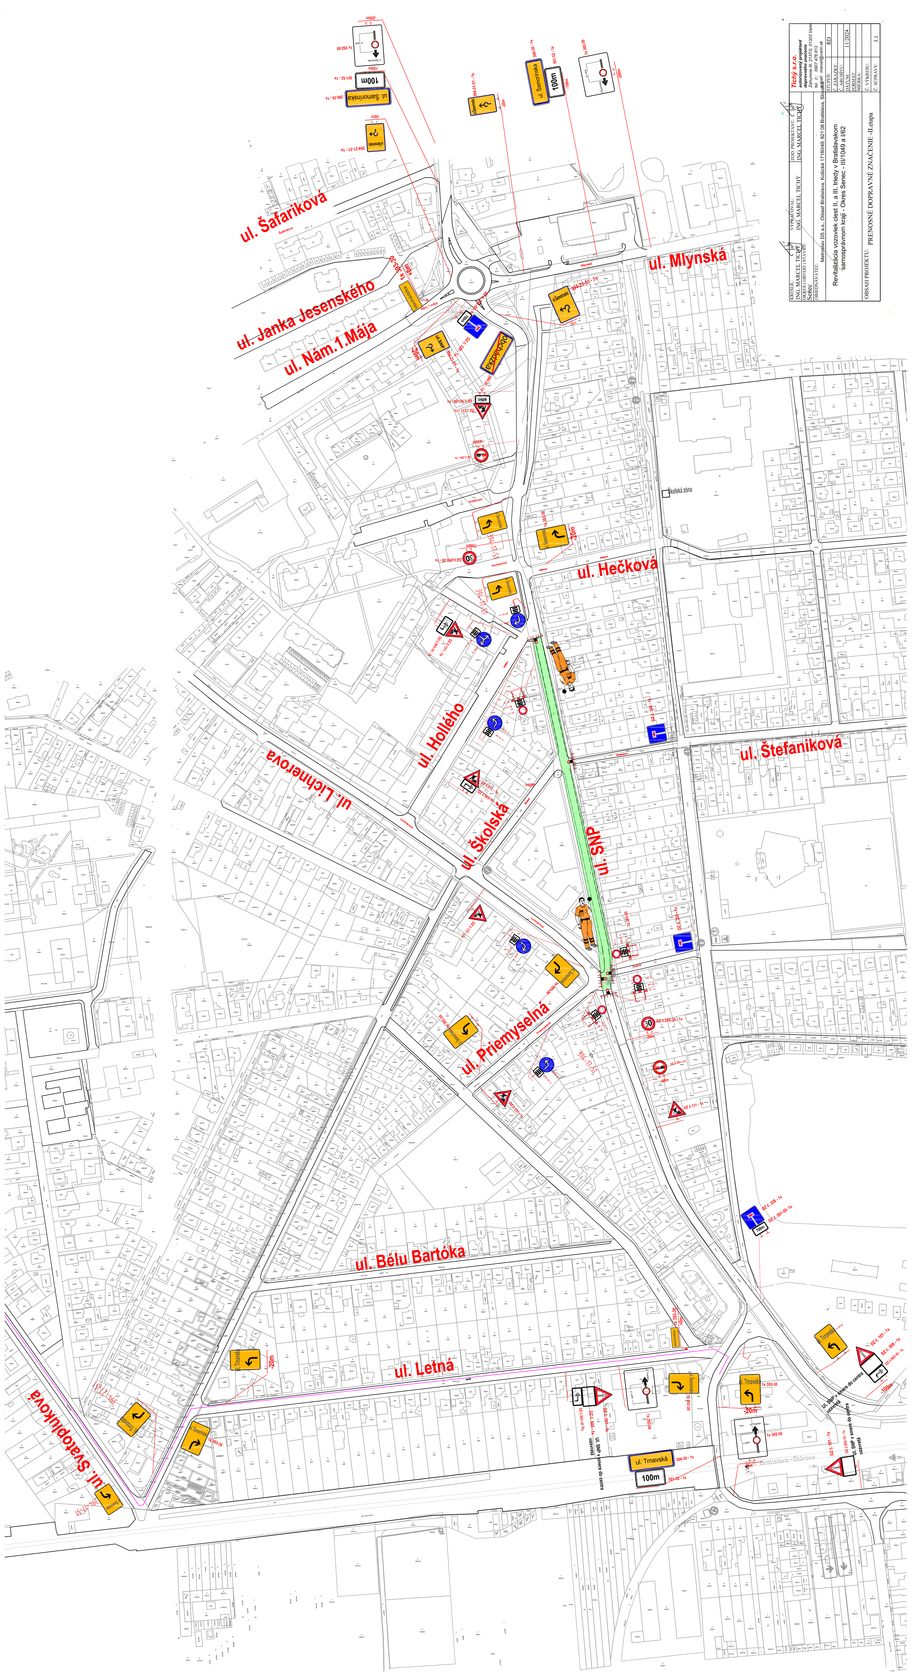

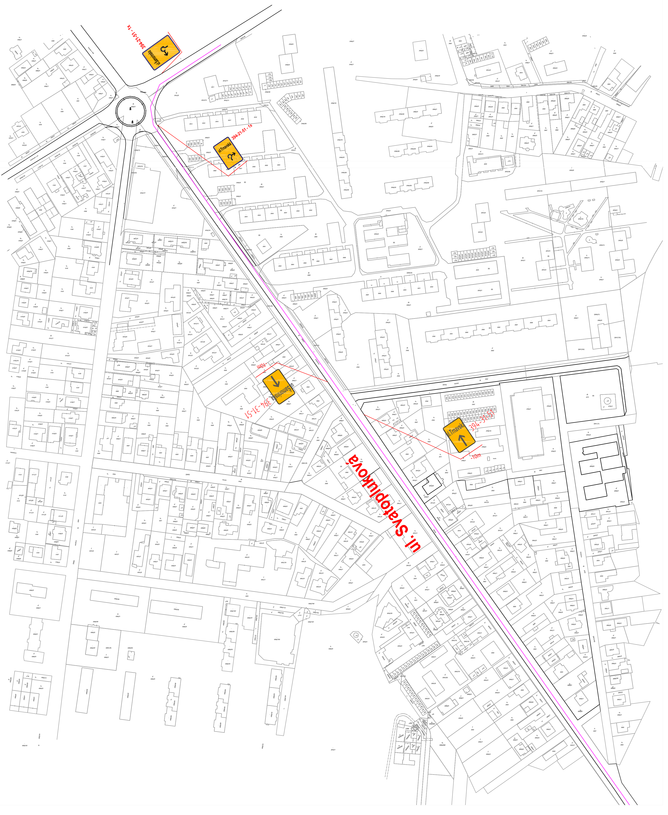


Revitalizácia vozovek cest II. a III. triedy v Bratislavskom samosprávnom kraji - Okres Senec - III/1049 a II/62

OBSAH PROJEKTU: PRENOSNÉ DOPRAVNÉ ZNAČENIE - II.etapa

STUPEŇ:	DSP
ČÍSLO:	20
DÁTUM:	11/2024
MERITKO:	1:500
ZMENA:	
